
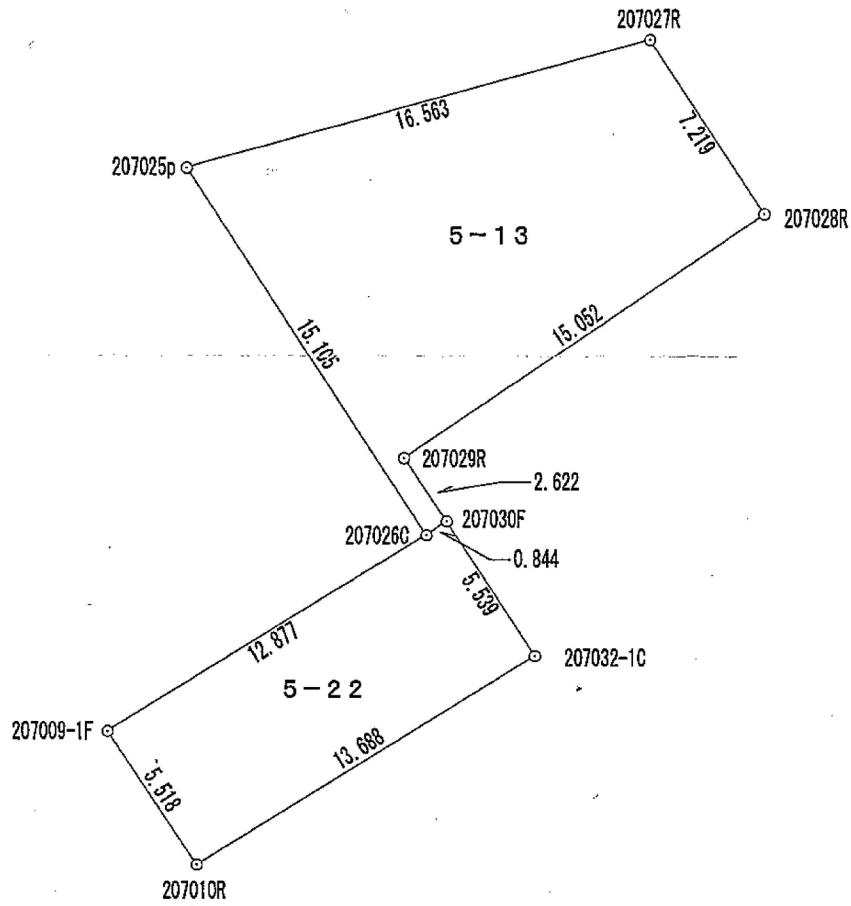


縦覧用図面

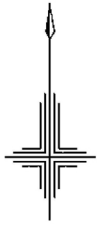

地番区域	御幸町			縮尺: 1/250
	①地番	②地目	③地積 m ²	備考
変更前	5番13	宅地	160.75	
変更後			158.11	
変更前	5番22	宅地	75.21	
変更後			75.49	